


中臺科技大學

多元輔療教室裝修工程

招標設計圖

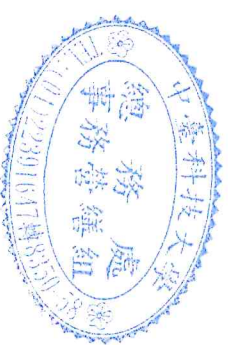

施工位置

1、投標廠商於開標前，應至現場勘查，並按封圖說及數量，若有疑難問題至遲應於開工說明會時提出，並於施工前與設計監造單位研擬合理解決方案，俟開標簽約後，不得藉故辦理變更設計。

- 2、施作尺寸應依現場實際尺寸調整施作，並於竣工時繪製竣工圖說修正。
- 3、本工程同等品之認定，請依政府採購法第26條辦理。
- 4、投標廠商於投標前，應詳細研讀與本工程有關之各種圖樣及文件，避免對本工程使用之材料及施工方法有所誤解，而使用不合規定之材料。另標單之工程數量及尺寸供參考，承包商需自行估量。
- 5、施作材料、尺寸、位置、施工方法依施工圖說及規範辦理，如有疑義；請施工單位提出書面請求釋疑，且依設計、監造單位/主辦機關解釋辦理。
- 6、建議得標廠商於施工前應至現場記錄現況，以利權責區分。
- 7、管線工程施作時圖面有誤植時，以設計、監造單位/主辦機關解說後施工；另屬水電設施因打鑿所遺留孔隙應確實填補，其飾面再依各部位材料施作，如有工程鑽孔時，應以鑽孔機施工，淺溝打鑿應先用切割機切割後，再行打鑿。
- 8、竣工後驗收前承包商應檢附相關材料/設備測試證明和出廠(貨)證明文件正本一式三份提交主辦機關。

9、本工程承包商應評估施工能力，調配人力及設備，以免影響工程進行，本案如需承包商進行夜間加班時，承包商需配合，並不得藉此要求加價。

10、施工場地人員進出，務必請承包商管制，維護人員進出安全，以利工程進行，並於工程施作期間每日收工前後，施工廠商應每日清潔並確保現場工具及材料擺放整齊。

11、本工程完成後，承包商需將場地殘餘材料、垃圾等雜物清理運出，並打掃清潔，遇有毀損、污穢主辦機關物品之情形，需清潔修補恢復原狀，方得辦理驗收。

12、承包商應於開工三天以前完成，儘速作清圖作業，以利整體工程進行順暢。

13、本案承包商需配合相關平行包，進行施工作業，如非特殊因素(須經監造單位及主辦機關核准)不得據此要求追加工期及費用(依合約規定辦理)。


14、本案例說或標價內容之色樣或型式部份，應由承包商提交送審，並經監造單位及主辦機關核准後使用。

15、依規定向所屬管轄機關申辦空汙及依契約書規定投保保險。

16、承商施作前需至現場測繪，應以現場尺寸為準，尺寸容許誤差值 $\pm 5\%$

17、得標廠商應送樣品及證明文件送審，方可施作。

18. 圖面標準參考，如標單與圖章，有主入讀依設計單位解釋為準。

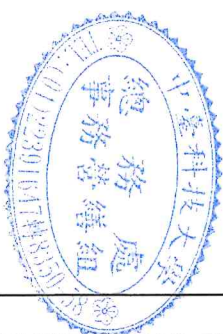


A C C

中臺科技大學 (Central Taiwan University of Science and Technology, CTUST)	
丁名(姓名) (Student Name)	多元精緻教室裝修工程
指定廠商 (Construction Supervisor)	設計單位 (Designer)
施工廠商 (Contractor)	工程監造 (Supervisor)
施工期間 (Duration)	自 年 月 日 至 年 月 日 (DD / MM / YYYY - DD / MM / YYYY)
工地主任或工地負責人 (Site Manager)	電話 (TEL)
建築師 (Architect's Professional Engineer)	電話 (TEL)
造價師 (Comptroller's & Surveyor)	至大發工程機及機油 (Fuel Tank and Wheel Seal) 020-209-659 (http://www.pcc.gov.tw)
材料經銷及工廠 (Contract Price and Sources)	1. 中台(CTU Local) : _____ (千元/位,含NTD1,000) 2. 地方(PL Local) : _____ (千元/位,含NTD1,000)
臺中公立市場 (Vendor)	1. 至大發工程機及機油(The Construction Project At Puli Local Control Fee Collection) 2. 公立市場(PL Local) : _____ (千元/位,含NTD1,000) 3. 公立市場(PL Local) : _____ (千元/位,含NTD1,000) 附註: (Remarks Number for Referring Public Relations) :

1. 承商施作的需至現場測繪，應以現場尺寸為準。尺寸容許誤差值 $\pm 5\%$
2. 得標廠商應檢送樣品及證明文件送審，方可施作。


中臺科技大學	設計圖	樓 夾	圖 名		比例尺 Scale	1/40	類別	單位	圖 號	張 數
多元補療教室裝修工程			施工說明、施工位置、工程告示牌		日 期 DATE	115.06	施工標圖	cm	01	10

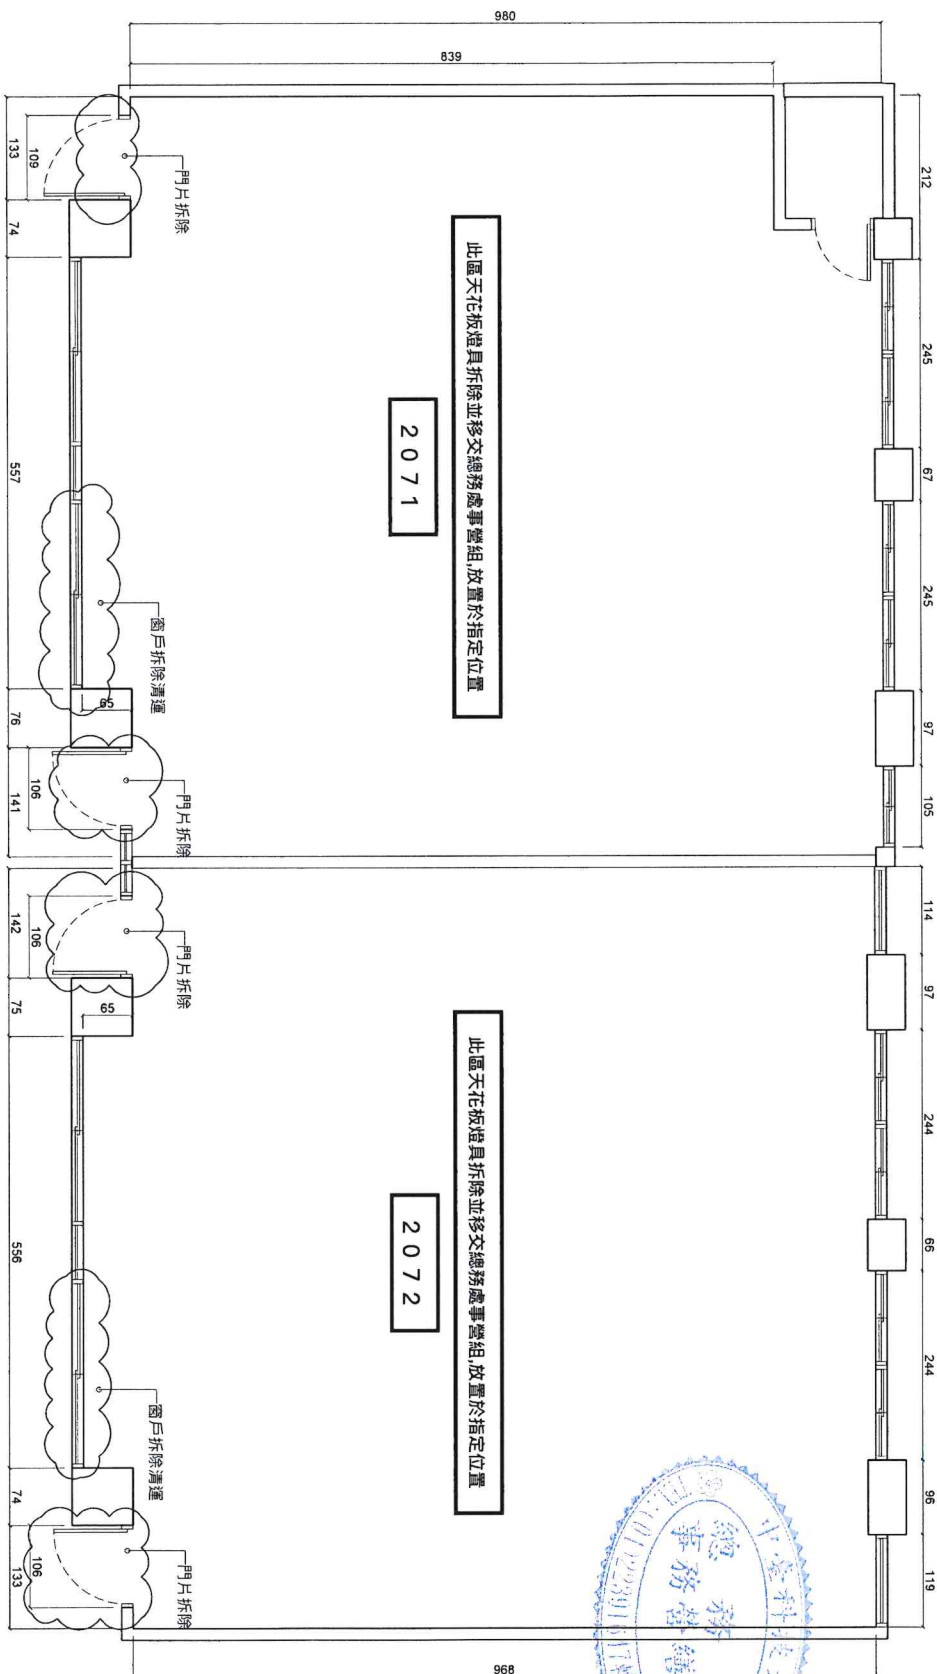

以上為現場基礎拆除說明,需包含合法廢棄場清運處理,並配合單位需求指示調整





中臺科技大學		圖名		出圖尺	類別	單位	圖號	張數
多元輔導教室裝修工程		拆除說明圖		1/60	施工圖	cm	02	10

1. 現場施工前需至現場勘驗, 並以現場尺寸為準, 尺寸容許誤差值±5%
2. 待機廠商檢送樣品及證明文件送審, 方可施作。

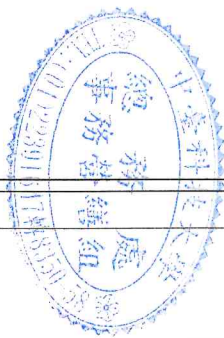



塑膠造鞋櫃
寬度: 32公分
深度: 18公分
高度: 39公分

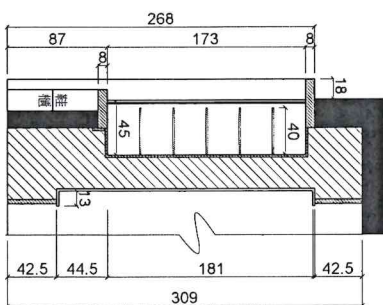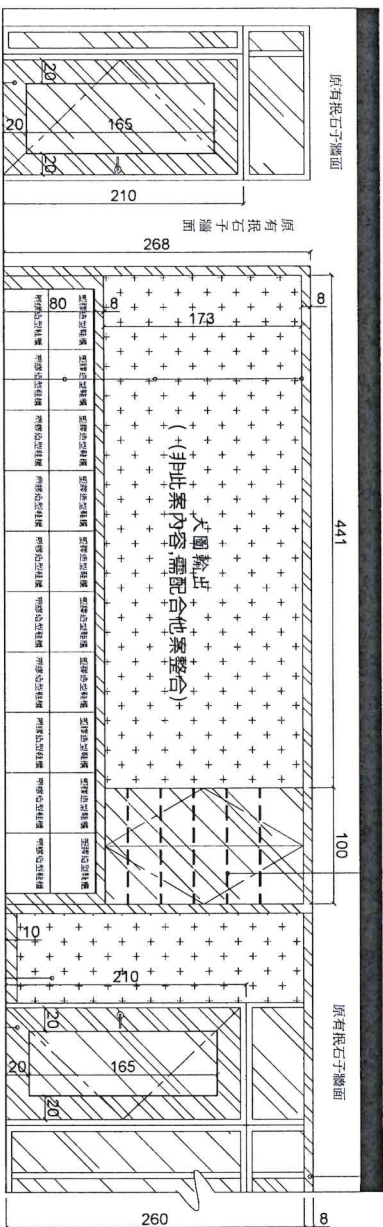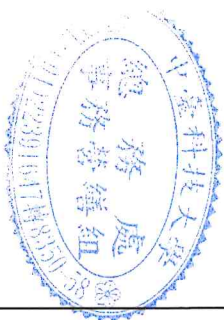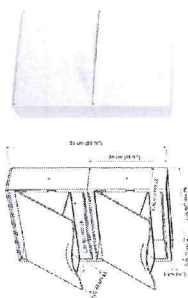

需配合他系工程進行坎入定位
相關色樣指定需配合使用單位需求施作,使用單位保有最終解釋權


中臺科技大學
多元輔導教室裝修工程

圖名
2071教室、2072教室鞋櫃施作需求

1. 承攬施作前需至現場勘驗,應以現場尺寸為準,尺寸容許誤差值±5%
2. 得標廠商應檢送樣品及說明文件送審,方可施作。
出圖尺 1/40
SCA SCALE
B 115.06
DATE
類別 單位 圖號 張數
CM 03 10







需包含全屋粉刷處理（一底二度,含天花板、牆面）,需配合他案工程進行需配合使用單位需求施作,使用單位保有最終解釋權

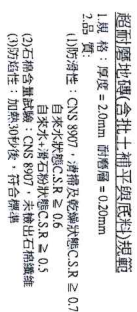

耐磨PVC地磚大樣施工詳圖

1. 承商制作的需至現場繪圖，應以現場尺寸為準。尺寸容許誤差值±5%。	張數	10
2. 得標廠商應檢送樣品及說明文件送審，方可配作。	圖號	04
	單位	cm
	類別	施工圖圖
	比例	1/60
	日期	115.06
	日期	

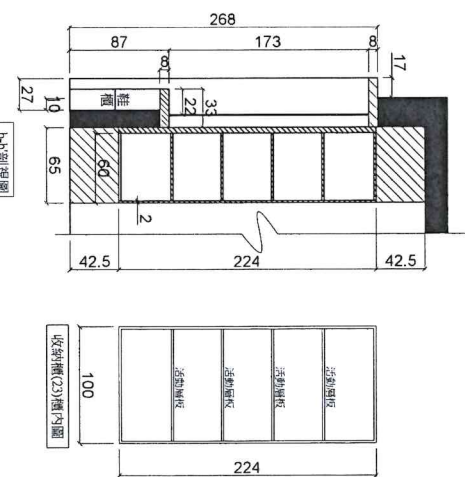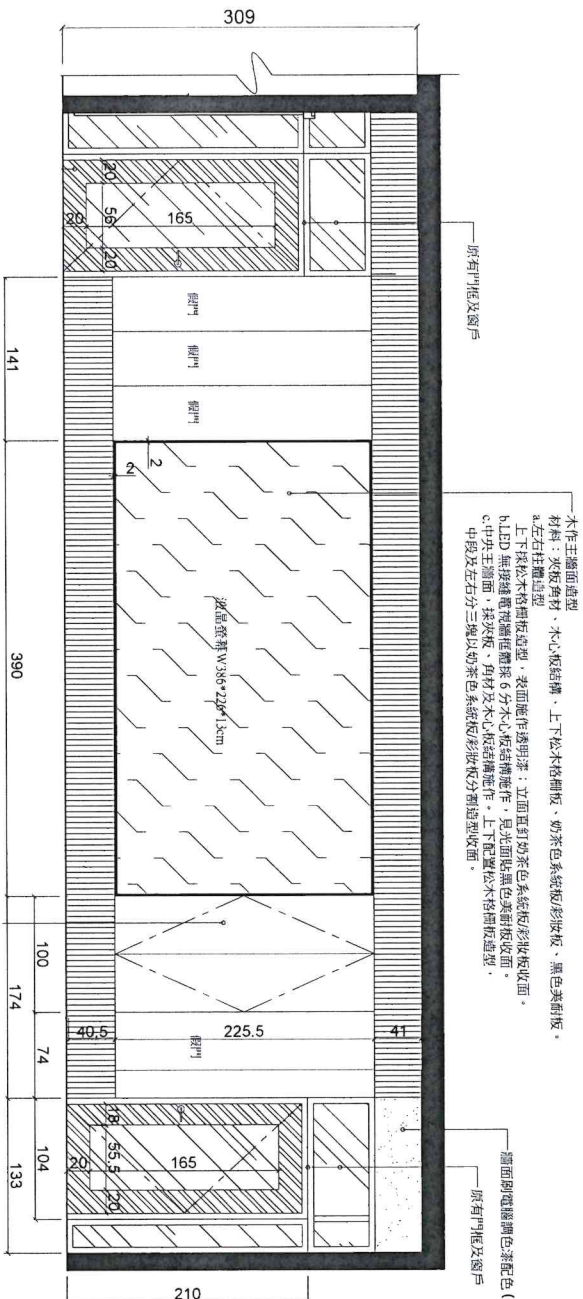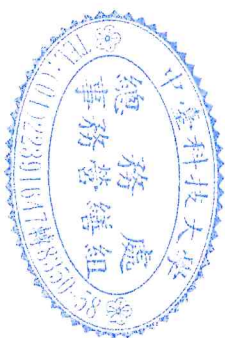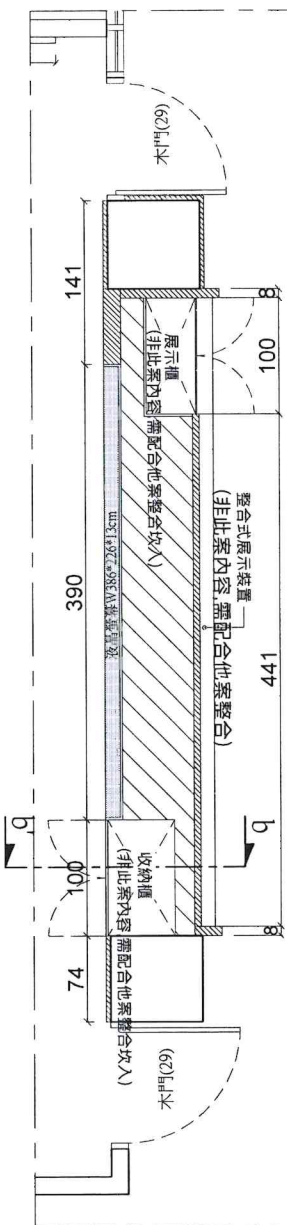


上下松木格柵中間系統板內作美耐板框內嵌無接縫大螢幕)
需配合本案工程進行並配合使用單位需求施工,使用單位保有最終解釋權

中臺科技大學
多元輔導教室裝修工程

圖名
2072教室木作主牆面造型



出圖人	1/40	項目	單位	張數
DATE	111.06	施工圖	cm	05
DATE	111.06	施工圖	cm	10

1. 版面需作前需至現場勘驗, 應以現場尺寸為準, 尺寸容許誤差值±5%
2. 待機廠商提供樣品及說明文件送審, 方可製作。

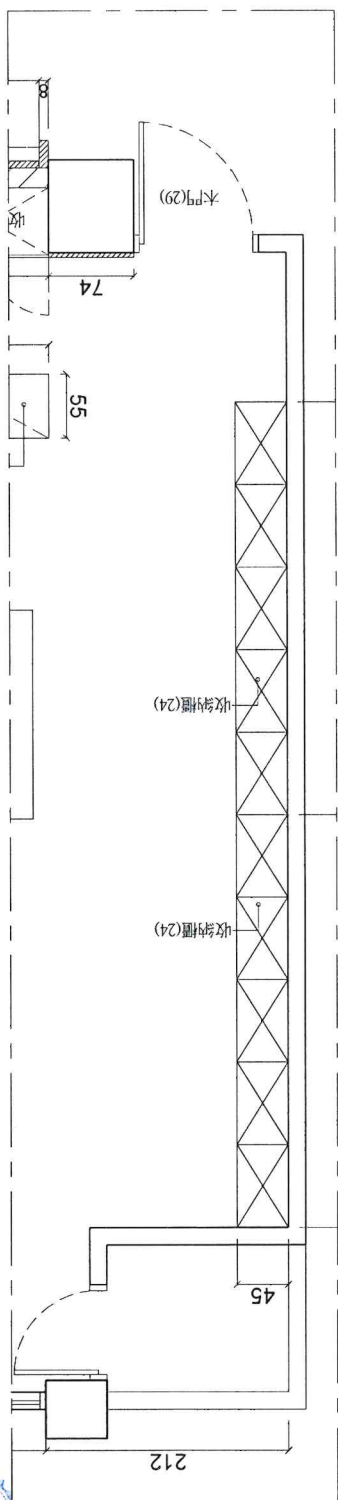

牆面的電腦調色漆配色 (一底二度)

牆面及原有門片刷電腦調色漆配色

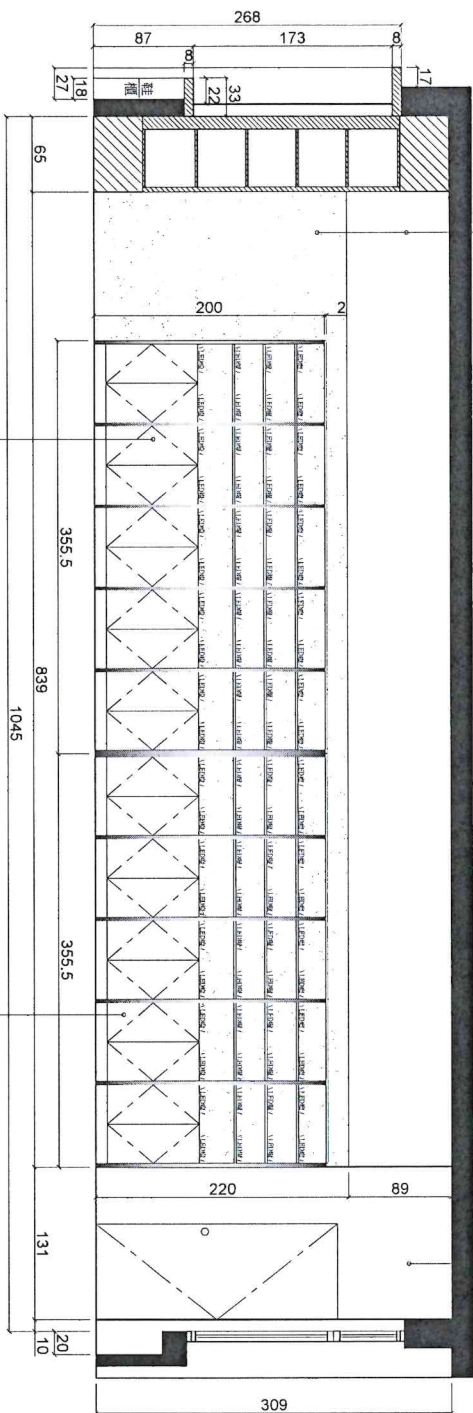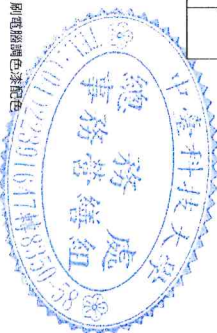

品名：收納櫃 (24)
尺寸：W355 x D45 x H200 cm
數量：2組
材料：30 x 30 mm 金屬方管，表面採高溫粉體烤漆處理，顏色為黑砂灰白；櫃體板材採 E1 或 F1 等級以上系統板，五金配件：緩衝器、柱銷類、5050 LED 暖光燈帶、一字型側面把手。
說明：每組收納櫃配置 5 小組燈不備，上部為開放式櫃架，無背板，設置 4 層開放層板，層板封頭貼設 LED 暖光燈帶，下部為有背板櫃體，門片配置緩衝器、柱銷類及一字型白色側面把手；櫃內設置活動層板 2 片。


需配合他案工程進行並配合使用單位需求施作,使用單位保有最終解釋權

中臺科技大學
多元輔導教室裝修工程

圖名
側牆燈帶施作

出圖人	1/40	類別	單位	圖號	張數
SCALE	1/40	施工範圍	cm	06	10
DATE	115.06				

1. 本圖僅供參考，不得作為施工依據，圖中尺寸如有矛盾，以現場尺寸為準，尺寸容許誤差值±5%
2. 相關廠商應於送圖前提供圖面及說明文件送審，方可施作。

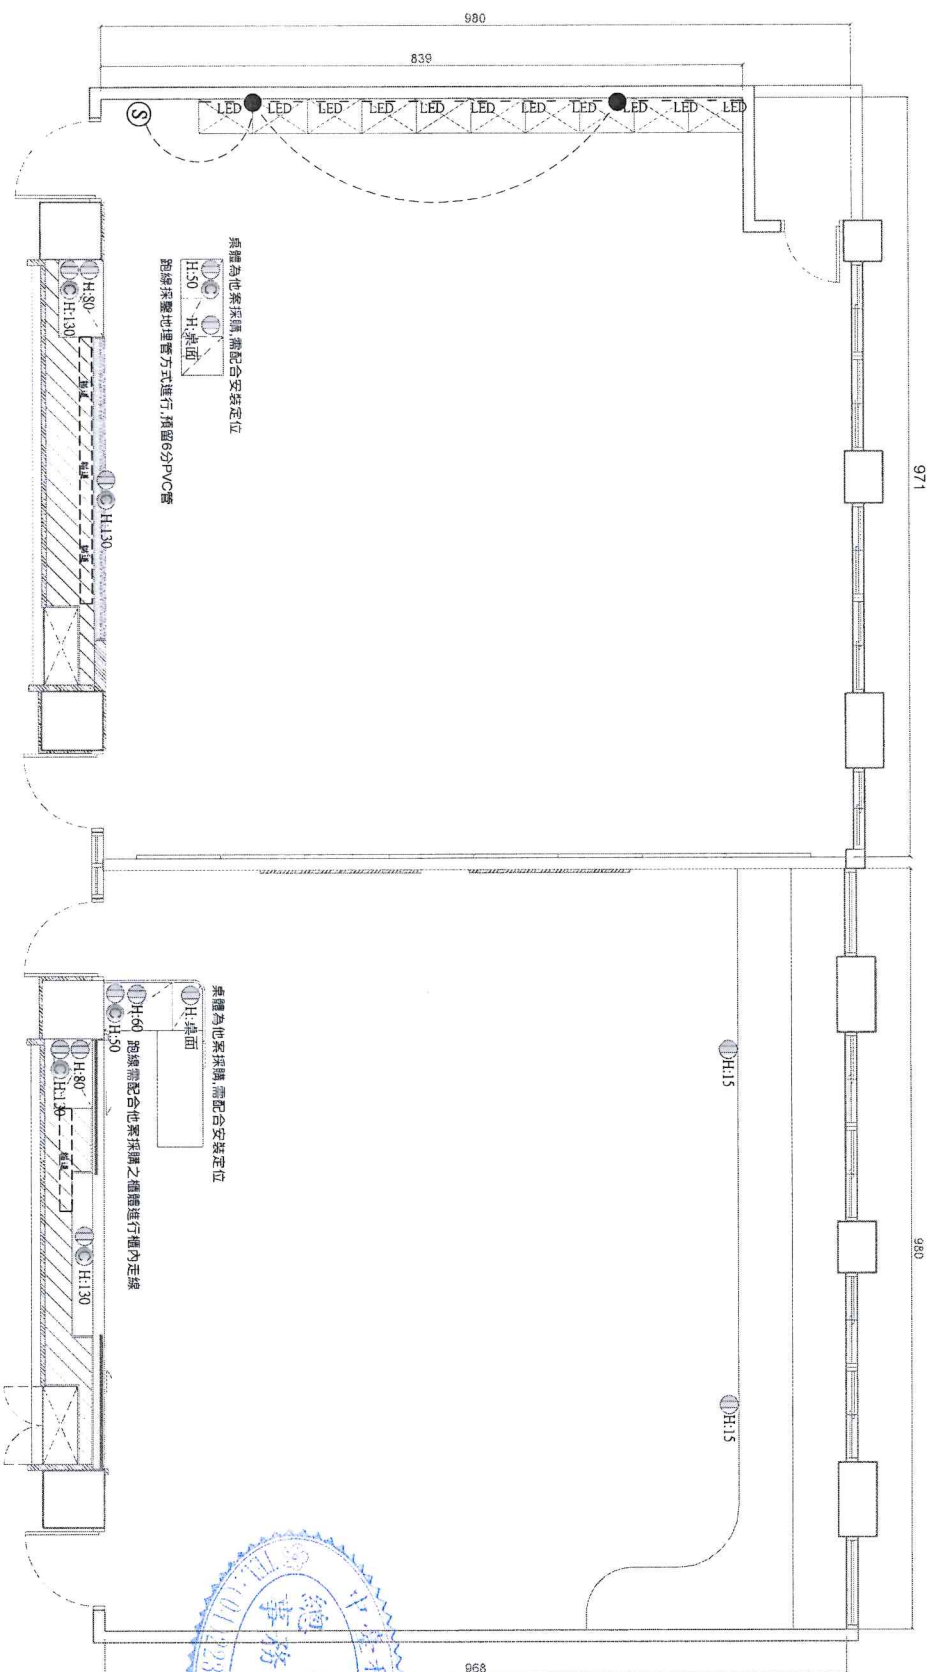

插座網路燈具開關符號說明表


號 符 號	名 稱	數 量	號 符 號	名 稱	數 量
1	110V插座(雙孔接地)	13組	4	新設開關切	1組
2	網路出線孔(Cat6)	6組	5	LED - - LED - LED	
3	主牆面處預留 10cm x 10cm 線路通道，供後續管線配置使用。	2處		展示櫃層板(4層) LED燈帶	28米

需配合他案工程進行並配合使用單位需求施工,使用單位保有最終解釋權


中臺科技大學
多元輔導教室裝修工程

圖 名
弱電及網路配置


1. 承辦商所繪圖至現場勘驗，應以現場尺寸為準，尺寸容許誤差值±5%。	出 尺 1/60	類 別	單 位	圖 號	張 數
2. 倘圖面與現場勘驗品及證明文件不符，方可進行。	B 115.06	施工標圖	cm	08	10

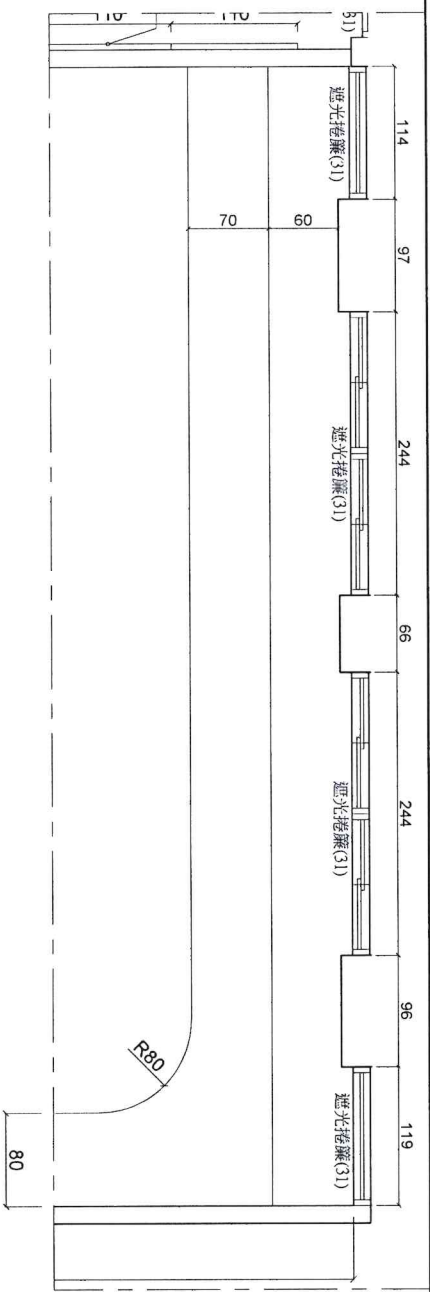


現場堪輿施作時若遇冷氣線路穿窗問題無法完全遮蔽,需配合單位需求進行二段式安裝
(上方因線路問題以固定式窗簾布選擇),下方則為一般活動拉簾
或由得標廠商提出方案經由使用單位同意方可施作

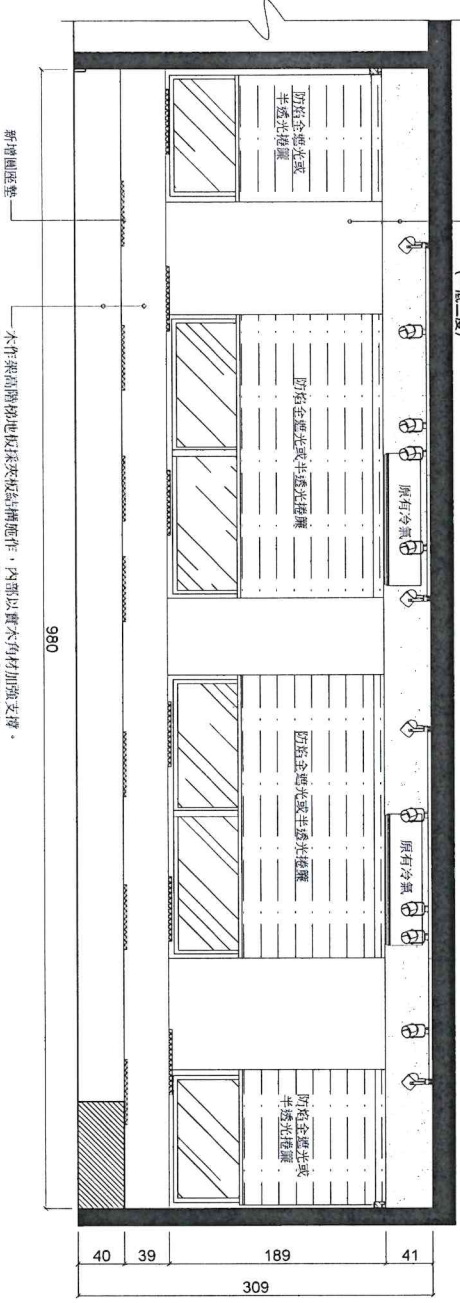

木作架高階梯地板拉架裝設掛簾施作,內部以實木角材加強支撐。
階梯高度分別為1140 cm及1179 cm,而牆貼覆2 mm塑膠地磚,
階梯L型牆角處以實木收邊條收邊,確保邊角完整及耐用安全。
實際施作尺寸,結構補強方式及收邊細節,詳參可組裝說明圖施作。
+ 需使用防潮布進行底部鋪設
+ 架高階梯地板骨架採1.8吋角材,角材中心間距30cm,而層底板深1.5mm厚合板施作

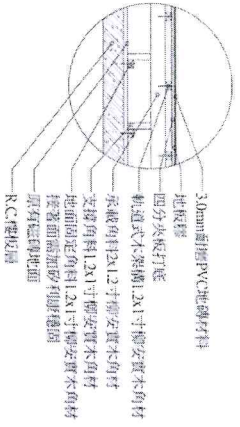

附屬PVC地磚架高地板大樣施工詳圖

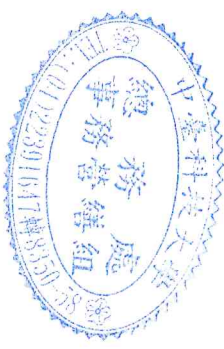

需配合他案工程進行並配合使用單位需求施作,使用單位保有最終解釋權

中臺科技大學		設計圖	修改	圖名		出圖人	1/40	類別	單位	圖號	張數
多元輔導教室裝修工程				高架地板及遮光捲簾圖面		SCA	SCALE	加工標圖	cm	09	10
						B	DATE	115.06			

1. 承造商在開標至現場勘驗時,應以現場尺寸為準。尺寸容許誤差值±5%
2. 得標廠商應備送圖說及說明文件送審,方可施作。

投標需求說明：

本案（教室裝修/設備採購）雖因預算編列與執行規劃採取拆案發包，惟整體空間仍須維持一致性之視覺美感與設計質感。得標廠商須理解並認同本校對該空間之整體規劃理念，包含但不限於整體風格、色系搭配、空間動線及設備配置之協調性。

色系配色與調整義務

得標廠商於決標後、正式施工或出貨前，須配合本校（或本校指定之設計/規劃單位）之需求，進行色彩計畫之提報。廠商須依據本校提供之空間主視覺（或既有裝修色調），進行設備、材料之色系配色、樣品提供與打樣調整，直至符合本校視覺整合需求後方可施作或交貨。並請於投標時檢附場堪單及設計圖（參考此案圖面進行整體3D圖繪製）於標單文件中

跨案廠商協調與配合

為確保教室完工後之整體執行效益，得標廠商有義務與本案相關之其他標案（如：空間裝修案、多媒體教學設備案等）得標廠商進行必要之技術對接與視覺溝通。廠商不得以拆案發包為由，拒絕配合本校落實整體色系調整或規格銜接之要求。

圓座墊x20：


1. 尺寸：基礎需求為25cm*25cm,厚度1cm (含以上,需配合他案工程尺寸收納需求施作)
2. 表面面覆合成皮 (或其他材質),材質及色樣由單位挑選

2070教室/儲物間 油漆粉刷x1間：

- (1)需檢附綠建材標章
- (2)參考廠牌：得利、立邦、虹牌或同等品
- (3)需提供調色漆色卡
- (4)一底二度

2070教室/儲物間 遮光捲簾：

- 1.材質:聚酯纖維100%、梭織布(不透光/半透光)。
- 2.檢附防焰試驗報告及出廠證明,捲簾需有內政部消防署認證合格防焰貼紙。
- 3.均含同等品或以上

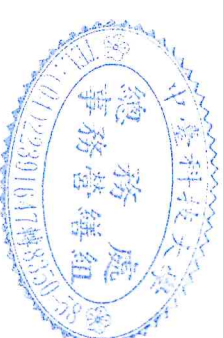

中臺科技大學		設計圖	圖名	出圖尺 Scale	類別	單位	圖號	張數
多元輔導教室裝修工程			其他需求說明	115.06	施工標圖	cm	10	10

1. 承辦商在開標至開標加標，應以現場尺寸為準，尺寸容許誤差值±5%。
2. 得標廠商應檢送樣品及證明文件送審，方可施作。