


中臺科技大學

多元輔療教室裝修工程

招標設計圖

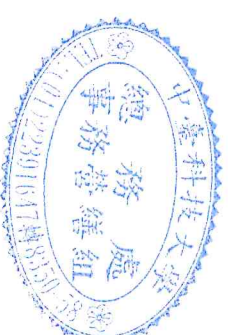


施工說明

- 1、投標廠商於開標前，應至現場勘查，並按對圖說及數量，若有疑難問題至遲應於開工說明會時提出，並於施工前與設計監造單位研擬合理解決方案，俟開標簽約後，不得藉故辦理變更設計。
- 2、施作尺寸應依現場實際尺寸調整施作，並於竣工時繪製竣工圖說修正。
- 3、本工程同等品之認定，請依政府採購法第26條辦理。
- 4、投標廠商於投標前，應詳細研讀與本工程有關之各種圖樣及文件，避免對本工程使用之材料及施工方法有所誤解，而使用不合規定之材料。另標單之工程數量及尺寸供參考，承包商需自行估算。
- 5、施作材料、尺寸、位置、施工方法依施工圖說及規範辦理，如有疑義；請施工單位提出書面請求釋疑，且依設計、監造單位主辦機關解釋辦理。
- 6、建議得標廠商於施工前應至現場記錄現況，以利權責區分。
- 7、管線工程施工時圖面有誤植時，以設計、監造單位主辦機關解說後施工；另屬水電設施因打鑿所遺留孔隙應確實填補，其節面再依各部位材料施作，如有工程鑽孔時，應以鑽孔機施工，淺溝打鑿應先用切割機切割後，再行打鑿。
- 8、竣工後驗收前承包商應檢附相關材料/設備測試證明和出廠(貨)證明文件正本一式三份提交主辦機關。
- 9、本工程承包商應評估施工能力，調配人力及設備，以免影響工程進行，本案如需承包商進行夜間加班時，承包商需配合，並不得藉此要求加價。
- 10、施工場地人員進出，務必請承包商管制，維護人員進出安全，以利工程進行，並於工程施工期間每日收工前後，施工廠商應每日清潔並確保現場工具及材料擺放整齊。
- 11、本工程完成後，承包商需將場地殘餘材料、垃圾等雜物清理運出，並打掃清潔，遇有毀損、污損主辦機關物品之情事，需清潔修補或复原材料，方得辦理驗收。
- 12、承包商應於開工三天以前完成，儘速作清圖作業，以利整體工程進行順暢。
- 13、本案承包商需配合相關平行包，進行施工作業，如非特殊因素(須經監造單位及主辦機關核准)不得藉此要求追加工期及費用依合約規定辦理。
- 14、本案圖說或標價內容之色樣或型式部份，應由承包商提交送審，並經監造單位及主辦機關核准後使用。
- 15、依規定向所屬管轄機關申辦空汙及依契約書規定投保保險。
- 16、承商施作前需至現場測繪，應以現場尺寸為準。尺寸容許誤差值±5%
- 17、得標廠商應檢送樣品及證明文件送審，方可施作。
- 18、圖面僅供參考，如標單與標圖有出入請依設計單位解釋為準。

施工位置

台中市北屯區廂子路666號(天機教學大樓)

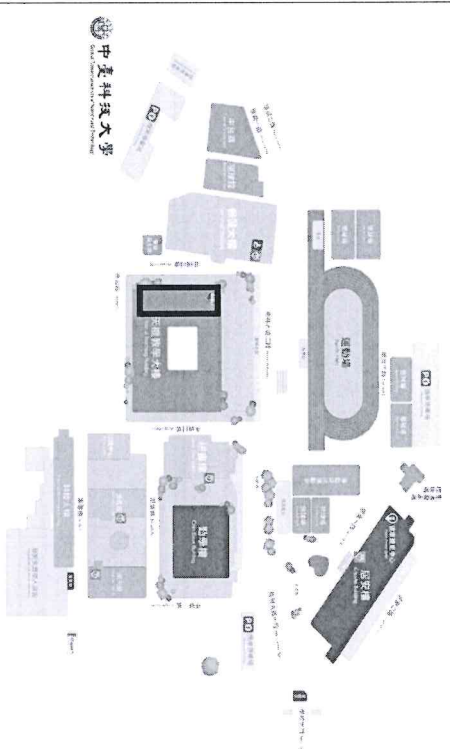

工程告示牌


120

[illegible]

工程告示牌

中臺科技大學		圖名	圖號	張數
多元輔導教室裝修工程				
設計圖		樓室		
施工說明、施工位置、工程告示牌				
出圖日期		比例	單位	圖號
SCA SCALE		1/40	cm	01
DATE		115.06	施工標圖	10


1. 圖面應作前清至現場勘驗，應以現場尺寸為準，尺寸容許誤差值±5%。
2. 得標廠商應檢送樣品及圖明文件送審，方可施作。

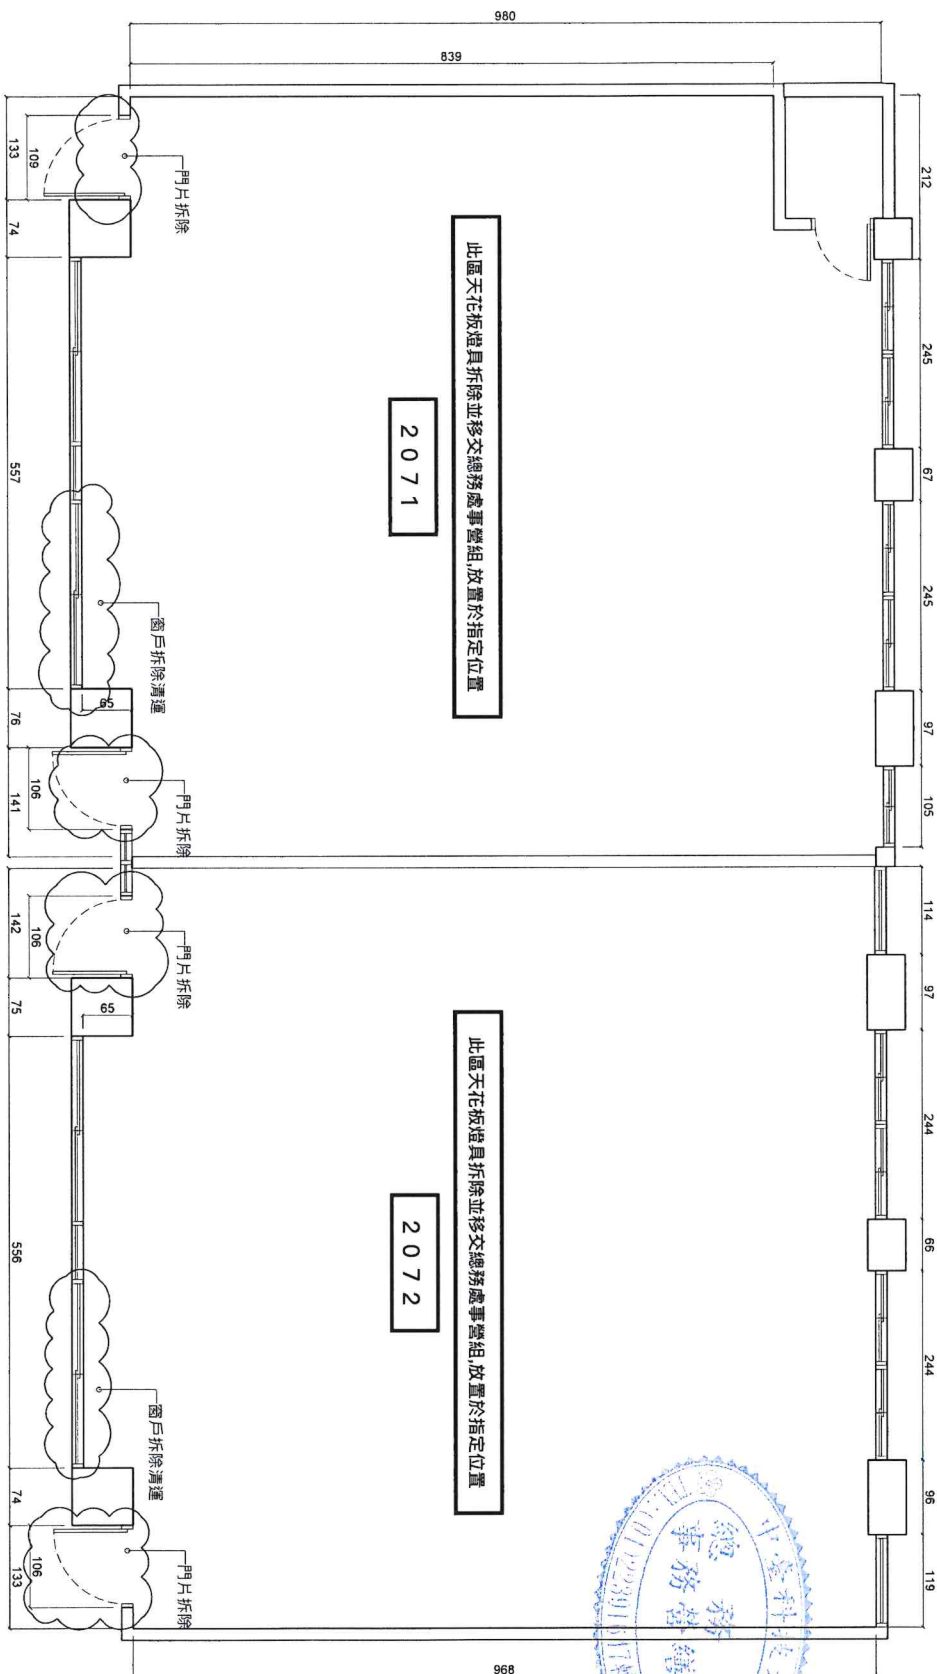

以上為現場基礎拆除說明,需包含合法廢棄場清運處理,並配合單位需求指示調整





中臺科技大學		圖名		出圖尺		類別		單位		圖號	
多元輔導教室裝修工程		拆除說明圖		1/60		施工圖		cm		02	
				DATE		115.06				10	

1. 現場施工前需至現場勘驗, 並以現場尺寸為準。尺寸容許誤差值±5%
2. 待機廠商檢送樣品及證明文件送審, 方可施作。

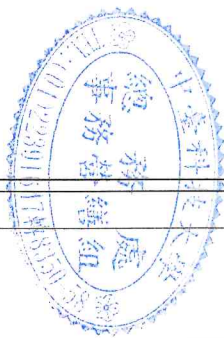



塑膠直型鞋櫃
寬度: 32公分
深度: 18公分
高度: 39公分

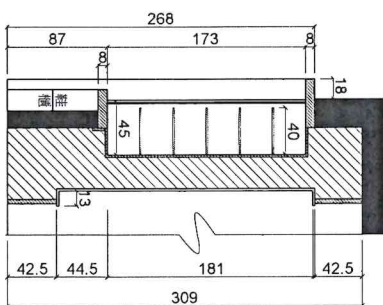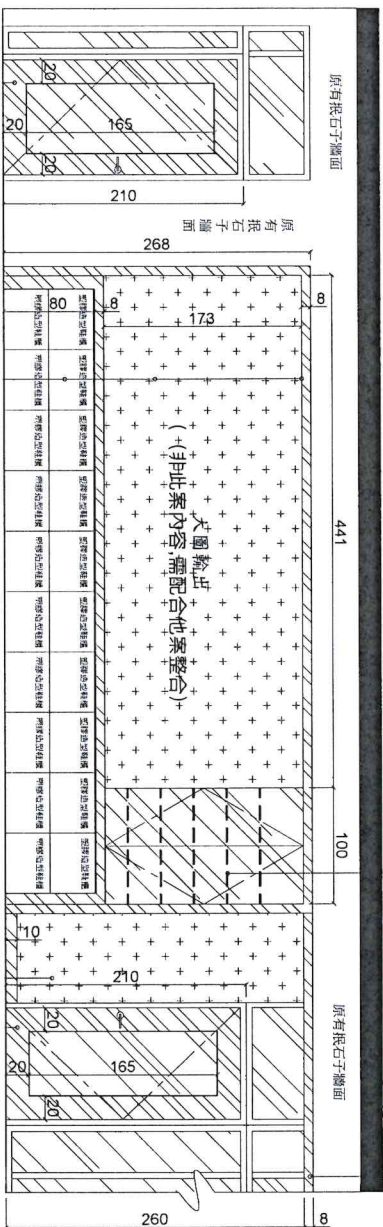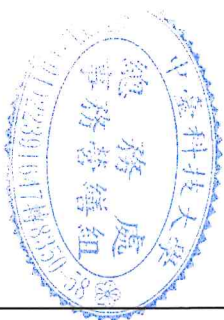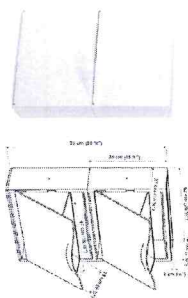

需配合他案工程進行坎入定位
相關色樣指定需配合使用單位需求施作,使用單位保有最終解釋權

中臺科技大學
多元輔導教室裝修工程


圖名
2071教室、2072教室鞋櫃施作需求

出圖日期 DATE	115.06	類別 施工繪圖	單位 CM	圖號 03	張數 10
--------------	--------	------------	----------	----------	----------

1. 承攬施作前需至現場勘驗,應以現場尺寸為準。尺寸容許誤差值±5%
2. 得標廠商應檢送樣品及說明文件送審,方可施作。




需包含全屋粉刷處理（一底二度,含天花板、牆面）,需配合他案工程進行需配合使用單位需求施作,使用單位保有最終解釋權

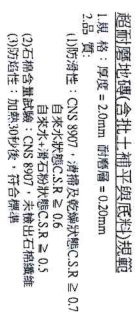



耐磨PVC地磚大樣施工詳圖

尺 寸 SCA SCALE	1/60	類 別	單 位	圖 號	張 數
日 期 DATE	115.06	施工標圖	cm	04	10

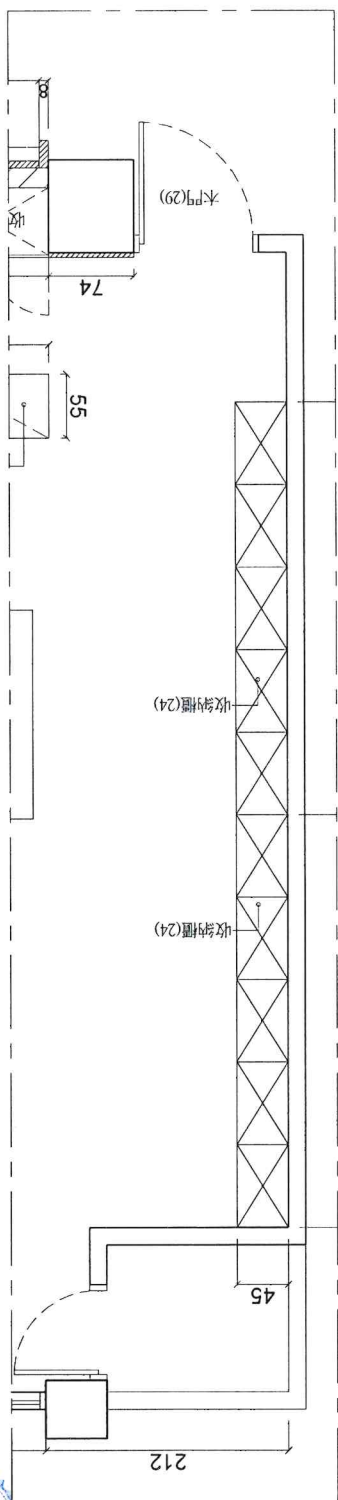

牆面的電腦調色漆配色 (一底二度)

牆面及原有門片刷電腦調色漆配色

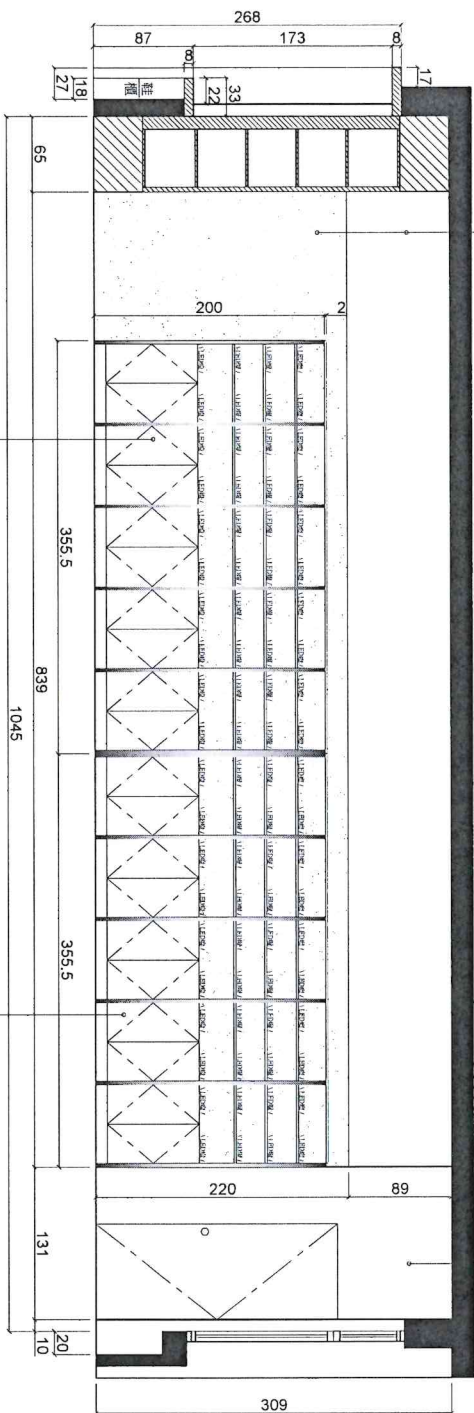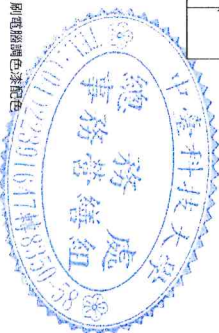


品名: 收納櫃 (24)
尺寸: W355 x D45 x H200 cm
數量: 2組
材料: 30 x 30 mm 金屬方管, 表面採高溫粉體烤漆處理, 顏色為黑砂灰白; 櫃體板材採 E1 或 F1 等級以上系統板。
五金配件: 緩衝氣道, 柱銷類, 5050 LED 暖光燈帶, 一字型側面把手。
說明: 每組收納櫃配置 5 小組燈不備。
上部為開放式櫃架, 無背板, 設置 4 層開放層板, 層板封頭則貼設 LED 暖光燈帶。
下部為有背板櫃體, 門片配置緩衝氣道, 柱銷類及一字型白色側面把手; 櫃內設置活動層板 2 片。

需配合他案工程進行並配合使用單位需求施作, 使用單位保有最終解釋權

中臺科技大學
多元輔導教室裝修工程

圖名
側牆燈帶施作

出圖人	1/40	類別	單位	圖號	張數
SCA	SCALE	施工範圍	cm	06	10
B	DATE	115.06			

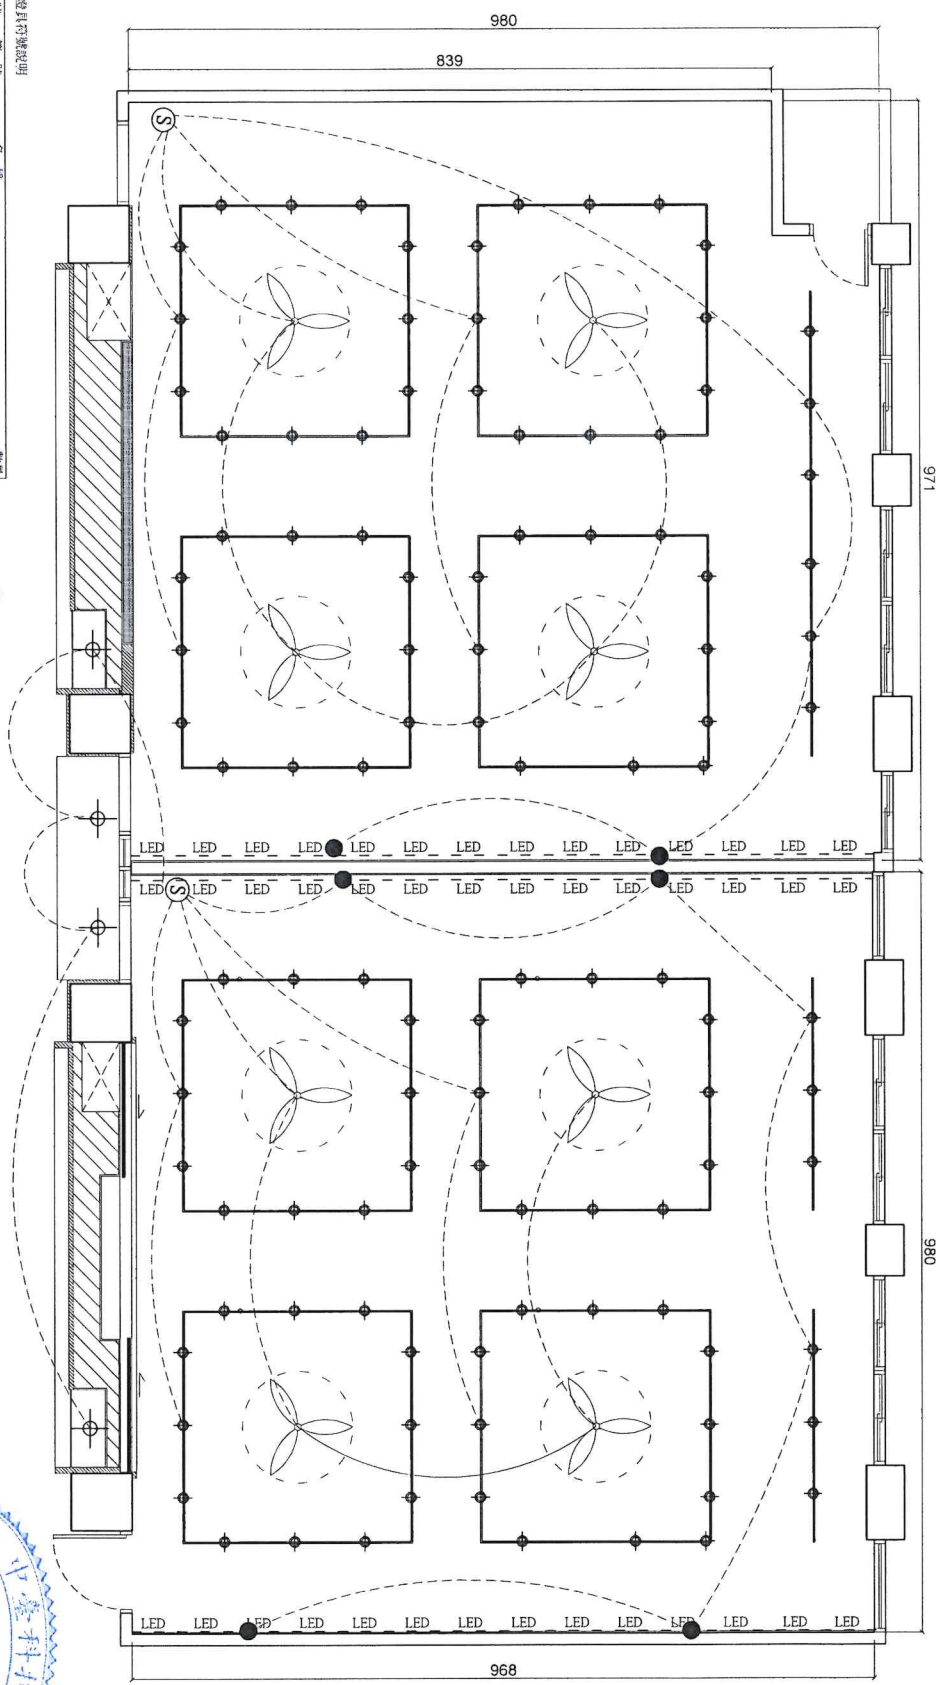


燈具符號說明

號	符 號	名 稱	數量
1	——	懸吊三軌軌道燈 (需註明取樣位置)	36支
2	吊扇符號	吊扇燈含安裝	8組
3	+	投射燈組合安裝 4000K 5-6W 投角(30度以下) 直徑 4-6公分	4盞
4	—LED—LED—LED—	LED燈帶(6分板上直貼)	29米
5	⑤	開關	92個




每盞燈3W的燈片吊扇距燈片高度約20公分
軌道：S80
電壓：110V
燈罩尺寸：55x4
吊扇燈尺寸：315x315x17mm
吊扇燈重量：3.5kg
吊扇燈安裝：直貼合板
燈片材質：PC
燈片尺寸：20x112x64mm
安裝尺寸：20x112x64mm

需配合他案工程進行並配合使用單位需求施工,使用單位保有最終解釋權

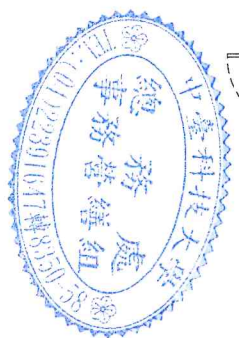


中臺科技大學		設計圖	修改	圖 名		出 尺	類 別	單 位	圖 號	張 數
多元輔導教室裝修工程				燈具及風扇配置		1/60	施工圖	cm	07	10
		DATE	115.06							


1. 承辦單位請至現場勘驗，應以現場尺寸為準，尺寸容許誤差±5%
2. 待機廠商檢送樣品及說明文件送審，方可施工。

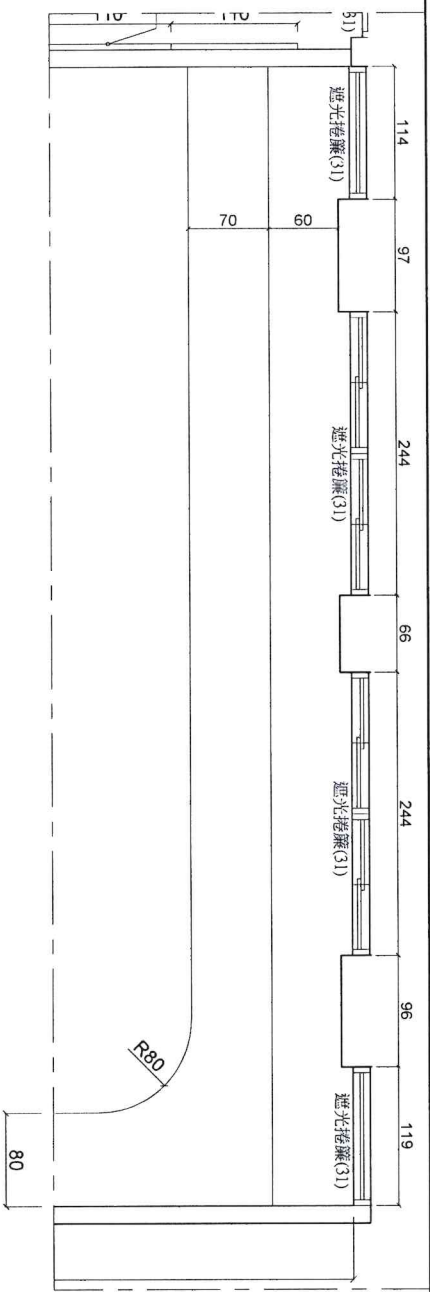


現場堪廬施作時若遇冷氣線路穿窗問題無法完全遮蔽,需配合單位需求進行二段式安裝
(上方因線路問題以固定式窗簾布選擇),下方則為一般活動拉簾
或由得標廠商提出方案經由使用單位同意方可施作

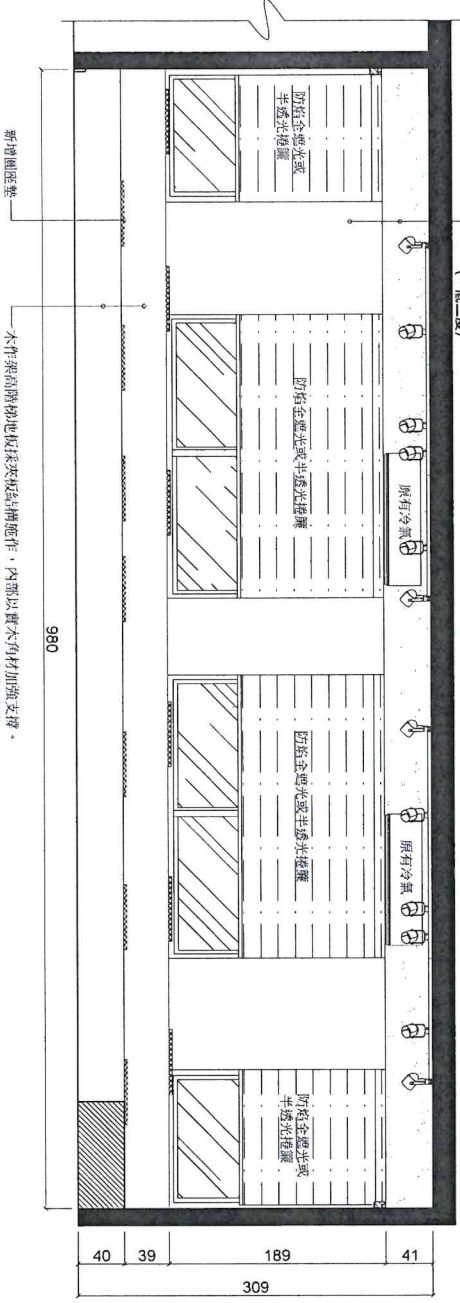

木作架高階地板底拉架安裝,內部以實木角材加強支撐。
階梯高度分別為1140 cm及1179 cm,而階梯寬度2 mm塑膠地磚,
階梯L型角處以實木收邊條收邊,確保邊角完整及耐用安全。
實際施作尺寸,結構補強方式及收邊細節,詳參可組部說明圖施作。
+ 需使用防濕布進行底部鋪設
+ 架高階梯地板骨架採1.8吋角材,角材中心間距30cm,而層底板深1.5mm厚合板施作

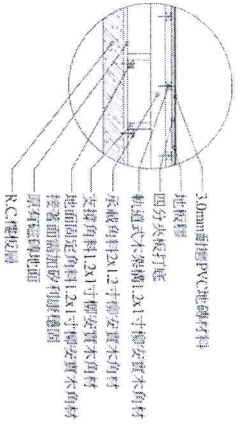

附屬PVC地磚架高地板大樣施工詳圖

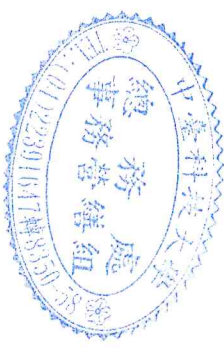

需配合他案工程進行並配合使用單位需求施作,使用單位保有最終解釋權

1. 承造商在開標至現場勘驗時,應以現場尺寸為準。尺寸容許誤差值±5%
2. 得標廠商應備送圖說及說明文件送審,方可施作。

中臺科技大學		設計圖	修改	圖名		出圖人	1/40	類別	單位	圖號	張數
多元輔導教室裝修工程				高架地板及遮光捲簾圖面		B	115.06	加工標圖	cm	09	10
						DATE					

活動式座椅 (方塊凳) x24：

1. 尺寸：基礎需求為W40cm*D40cm*H40cm (需配合他案櫃體工程尺寸需求調整施作尺寸)
2. 骨架：採用實木骨架+夾板訂製而成
3. 表面面覆高彈力泡棉+合成皮 (或麻布材質) 材質及色樣由單位挑選
4. 需具備防刮腳墊

圓座墊x20：

1. 尺寸：基礎需求為25cm*25cm,厚度1cm (含以上需配合他案工程尺寸收納需求施作)
2. 表面面覆合成皮 (或其他材質) 材質及色樣由單位挑選

2070教室/儲物間 油漆粉刷x1間：

- (1)需檢附綠建材標章
- (2)參考廠牌：得利、立邦、虹牌或同等品
- (3)需提供調色漆色卡
- (4)一底二度

2070教室/儲物間 遮光捲簾：

- 1.材質:聚酯纖維100%、梭織布(不透光/半透光)。
- 2.檢附防焰試驗報告及出廠證明,捲簾需有內政部消防署認證合格防焰貼紙。
- 3.均含同等品或以上

投標需求說明：


本案 (教室裝修/設備採購) 雖因預算編列與執行規劃採取拆案發包，惟整體空間仍須維持一致性之視覺美感與設計質感。得標廠商須理解並認同本校對該空間之整體規劃理念，包含但不限於整體風格、色系搭配、空間動線及設備配置之協調性。

色系配色與調整義務

得標廠商於決標後、正式施工或出貨前，須配合本校 (或本校指定之設計/規劃單位) 之需求，進行色彩計畫之提報。廠商須依據本校提供之空間主視覺 (或既有裝修色調)，進行設備、材料之色系配色、樣品提供與打樣調整，直至符合本校視覺整合需求後方可施作或交貨。並請於投標時檢附場堪單及設計圖 (參考此案圖面進行整體3D圖繪製) 於標單文件中

跨案廠商協調與配合

為確保教室完工後之整體執行效益，得標廠商有義務與本案相關之其他標案 (如：空間裝修案、多媒體教學設備案等) 得標廠商進行必要之技術對接與視覺溝通。廠商不得以拆案發包為由，拒絕配合本校落實整體色系調整或規格銜接之要求。

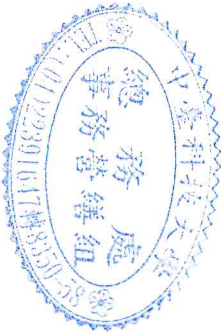

中臺科技大學		設計圖	圖名	出圖尺 SCALE	類別 圖樣	單位 cm	圖號	張數
多元輔導教室裝修工程			其他需求說明	DATE 115.06	施工標圖		10	10

1. 承辦商在開標至開標加押，應以現場尺寸為準，尺寸容許誤差值±5%
2. 得標廠商應檢送樣品及證明文件送審，方可施作。