


(面向順天館)

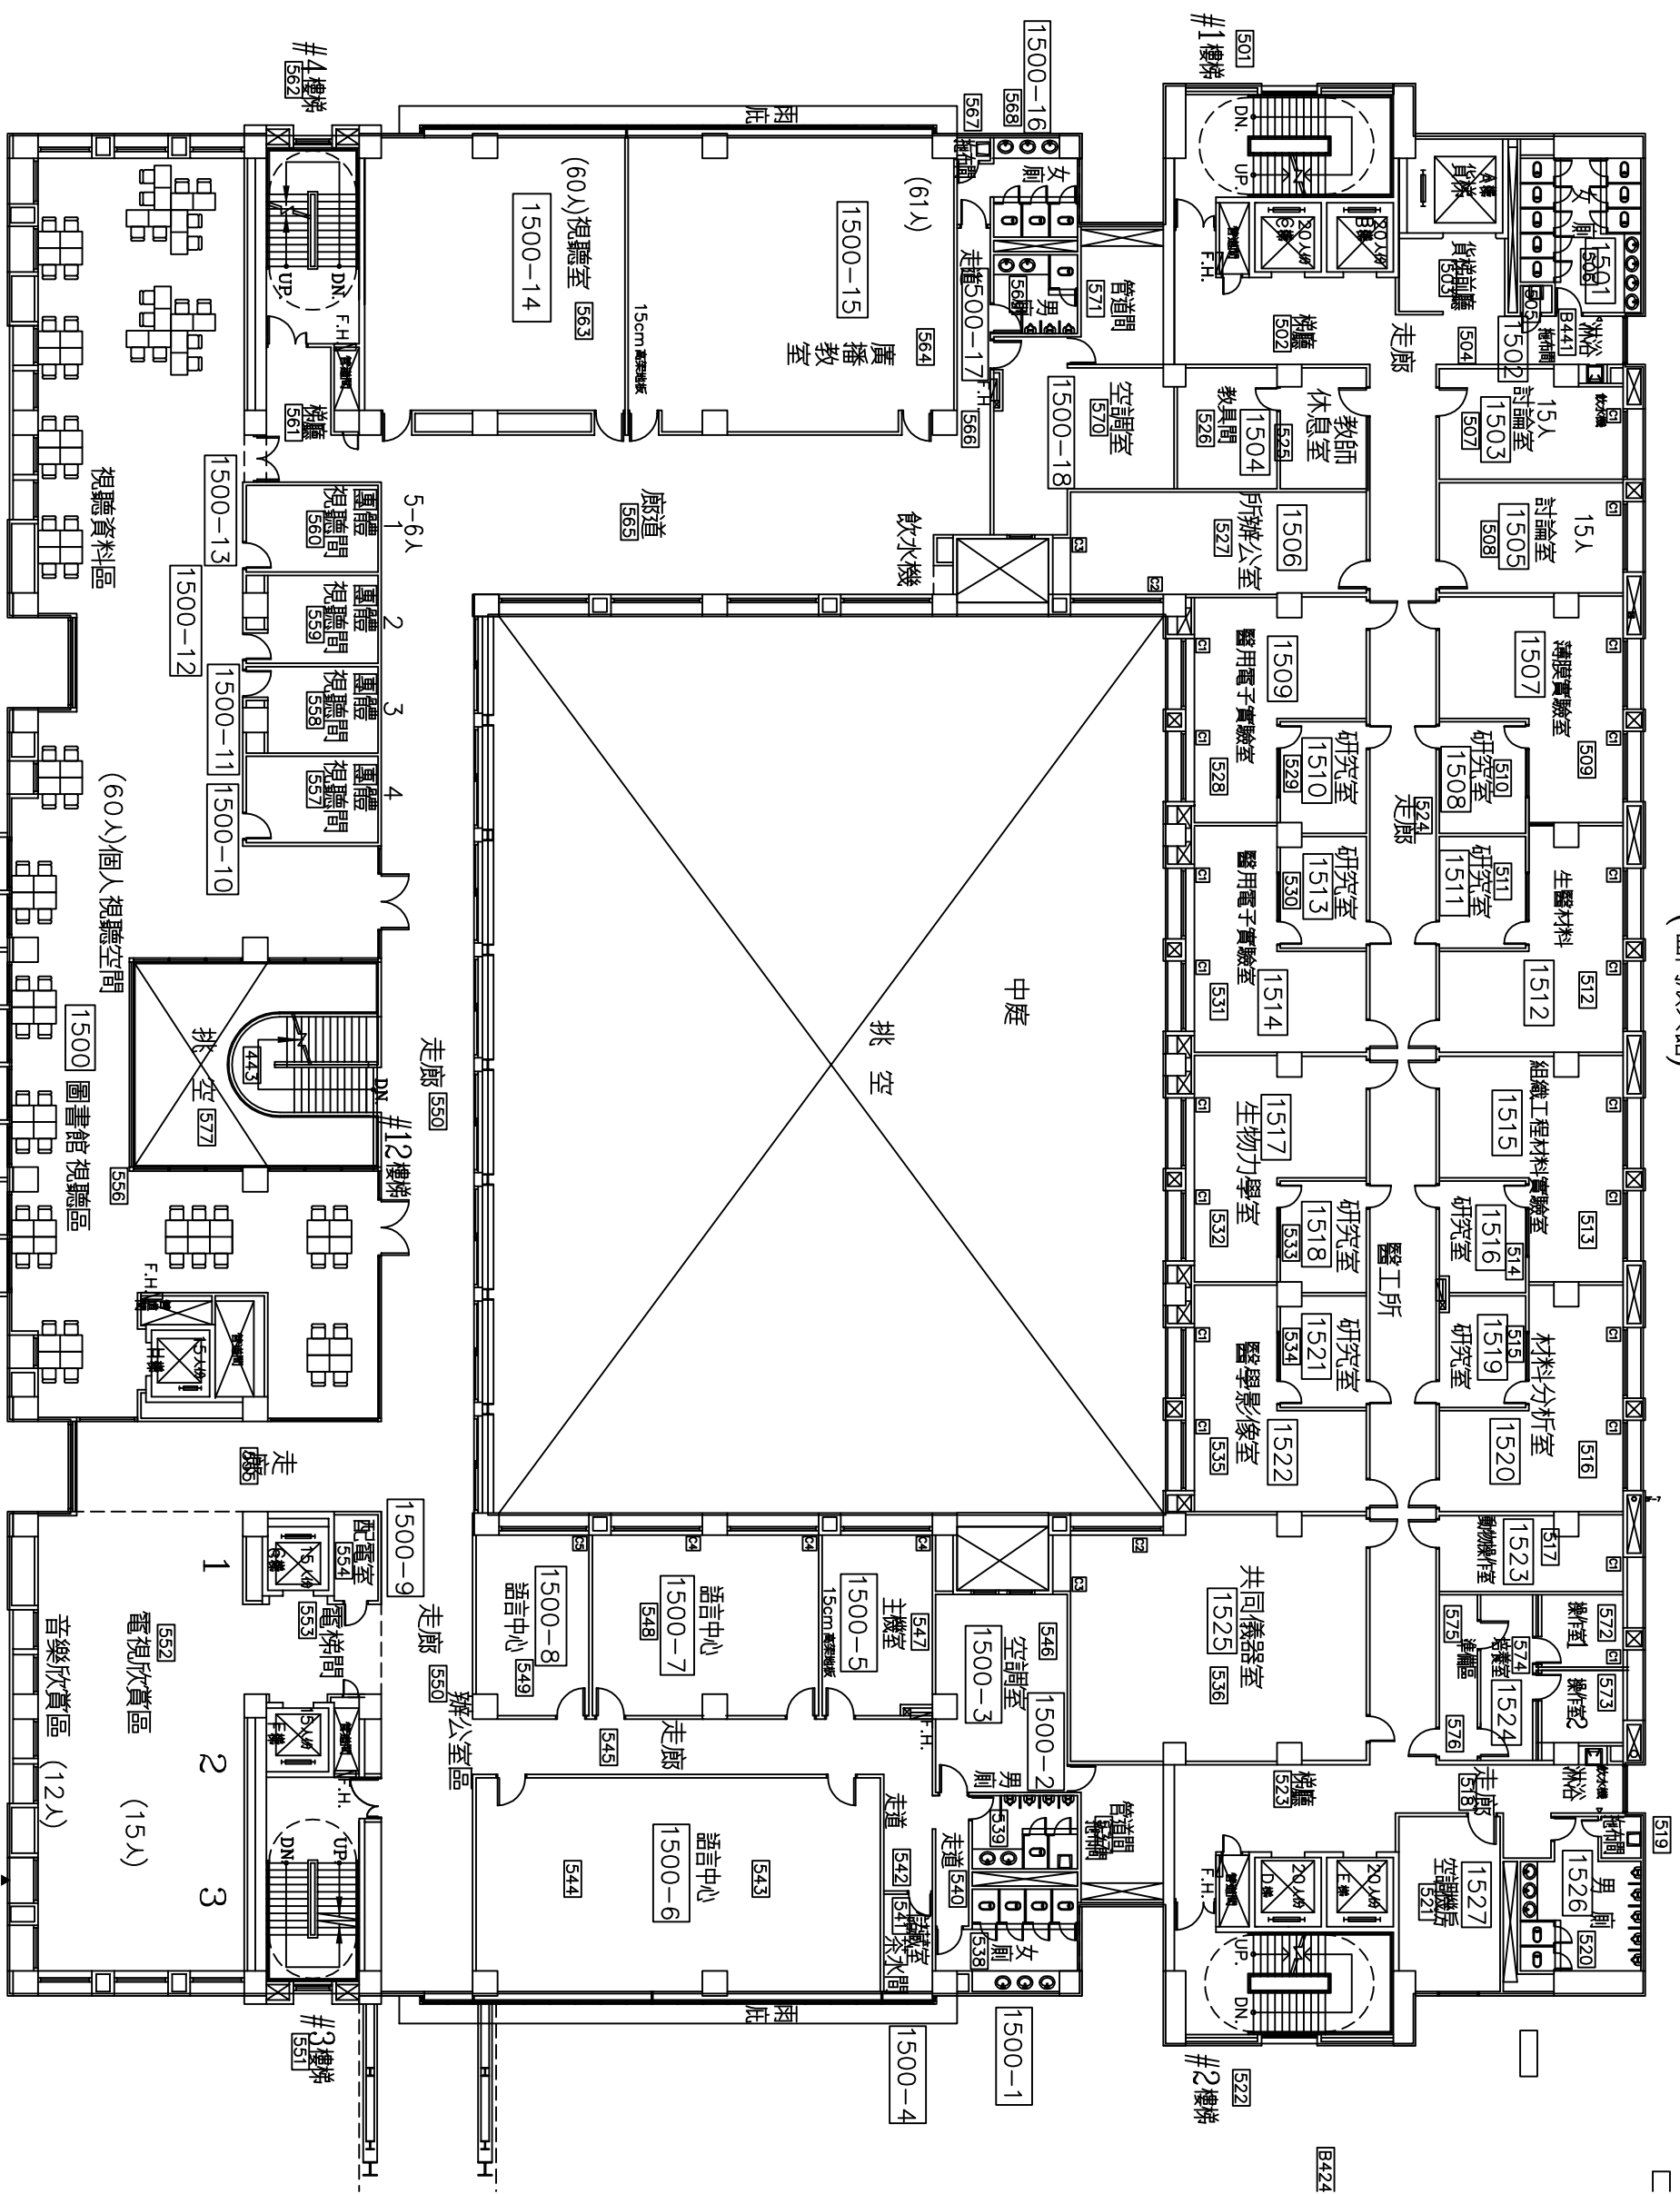

視聽區

① 五層平面圖

SCALE: 1/200

行政區