


中臺科技大學 圖書資訊館 研究大樓新建工程 楊明雄建築師事務所		地址：台中市太原北路180號五樓D室 電話：(04) 二九六八二六六	
印 SEAL	印 SEAL	印 SEAL	印 SEAL
圖 DRAWN BY	計 DESIGNED BY	核 CHECKED BY	修 REVISION
日 DATE	比 SCALE	單 UNIT	比 SCALE
日 DATE	比 SCALE	單 UNIT	比 SCALE
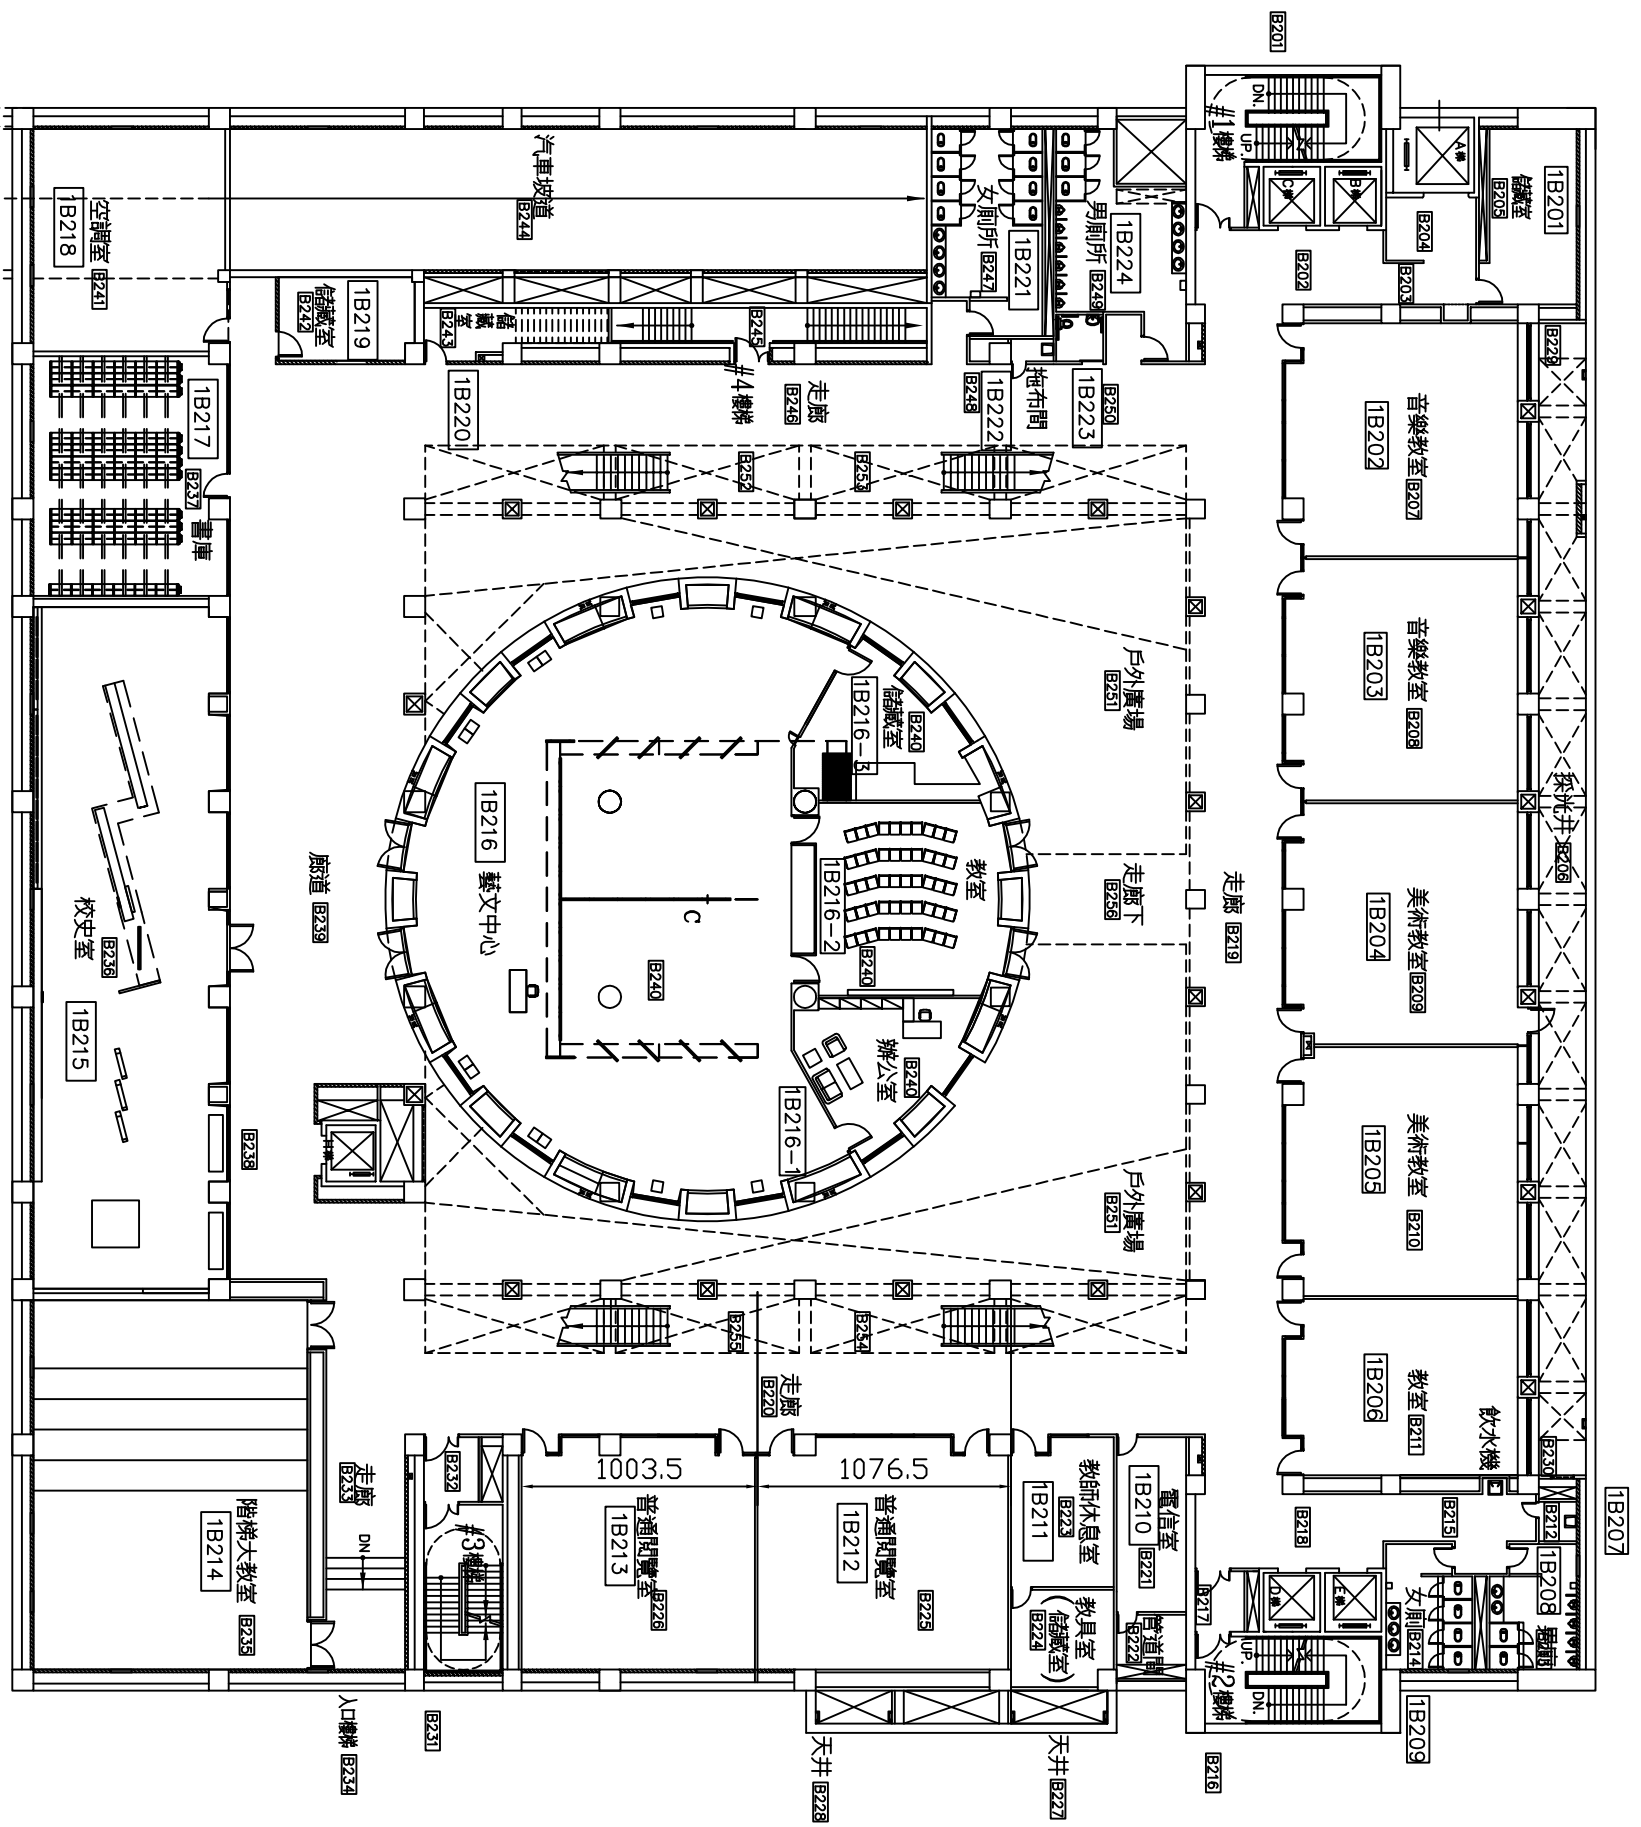

① 地下二層平面圖 SCALE: 1/200