



478.0

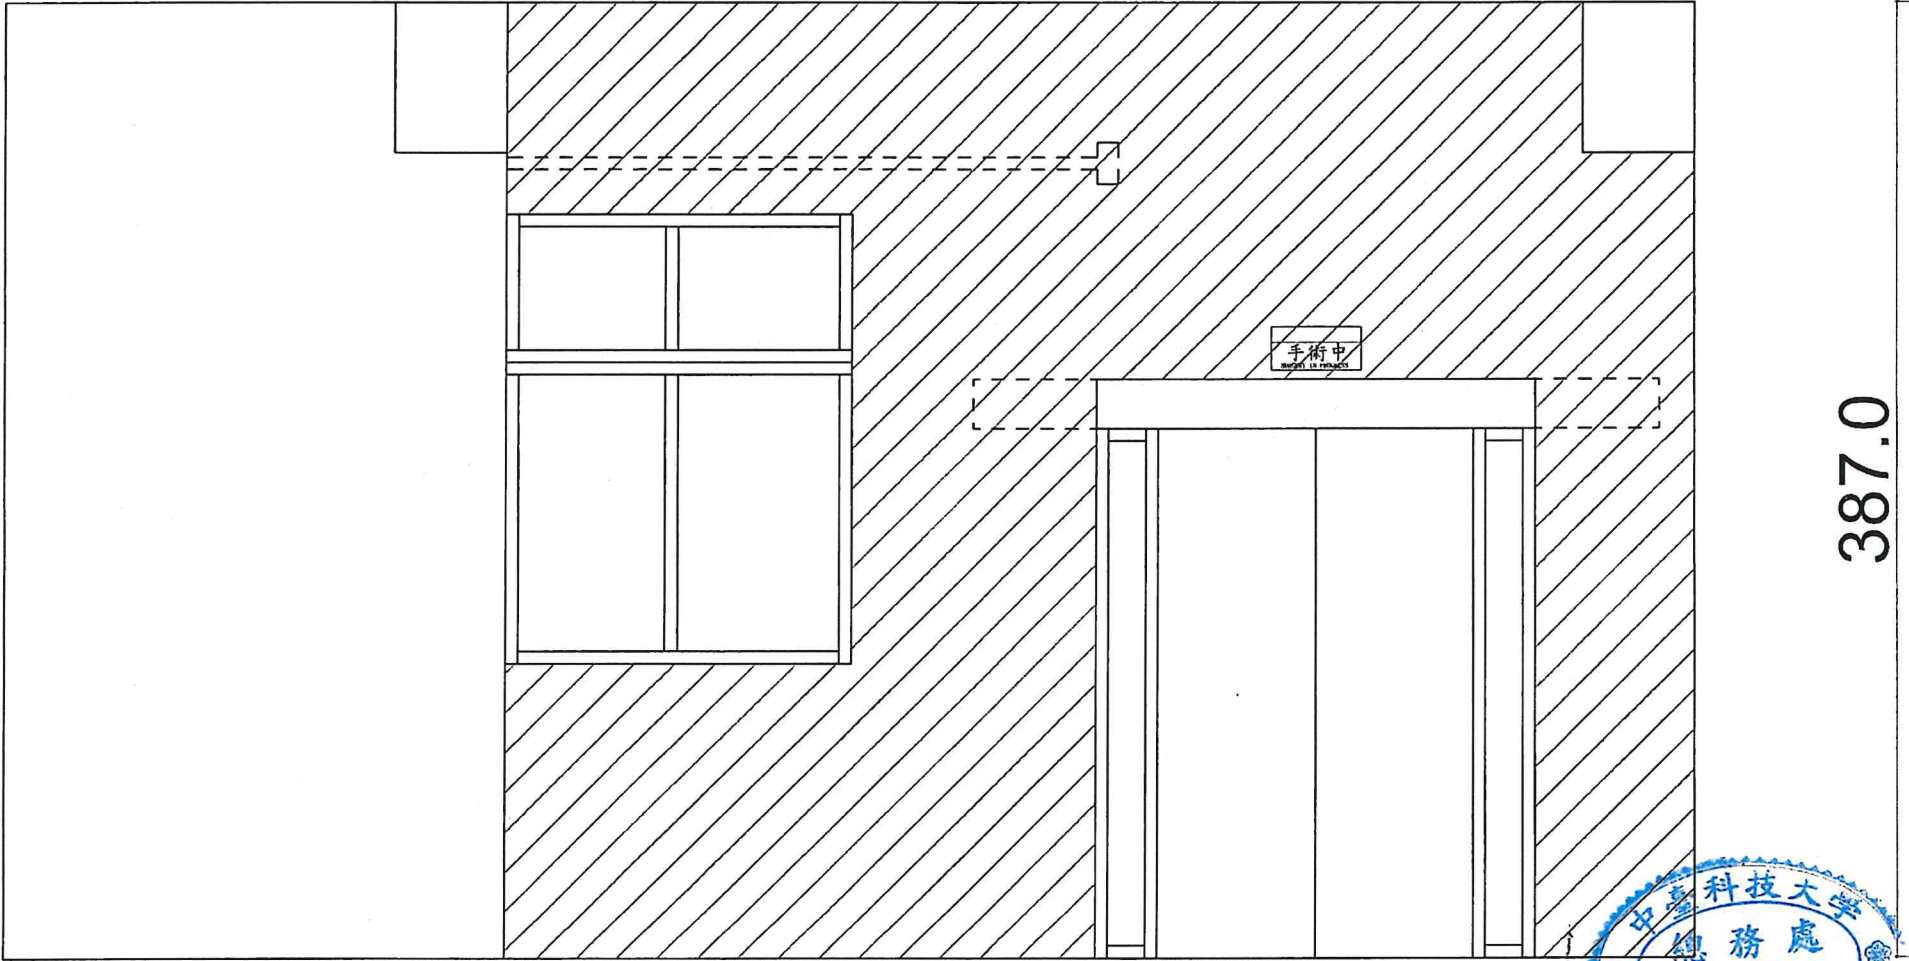


387.0

施作範圍



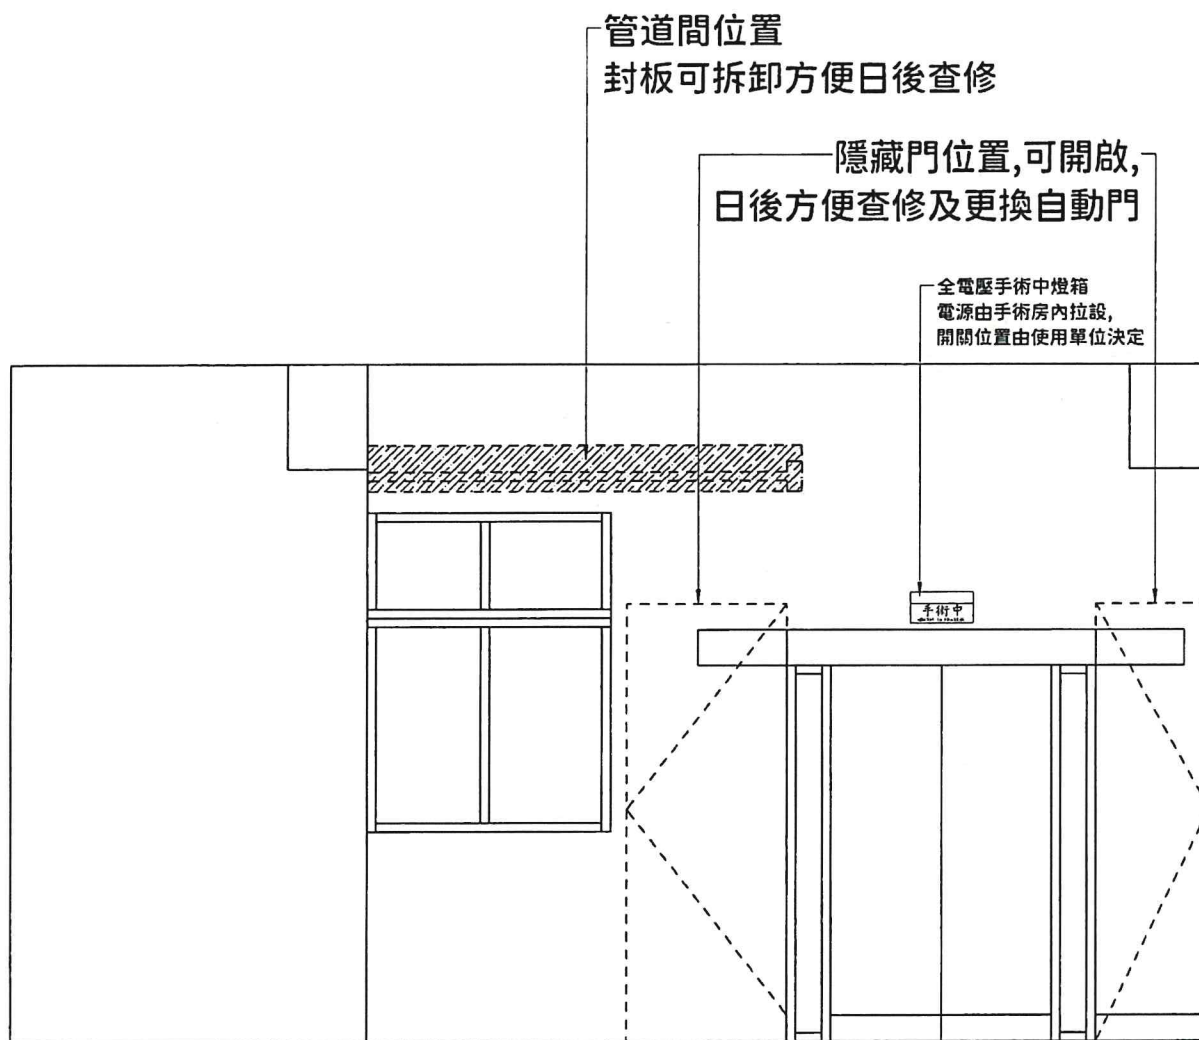

隱藏門及管道間位置

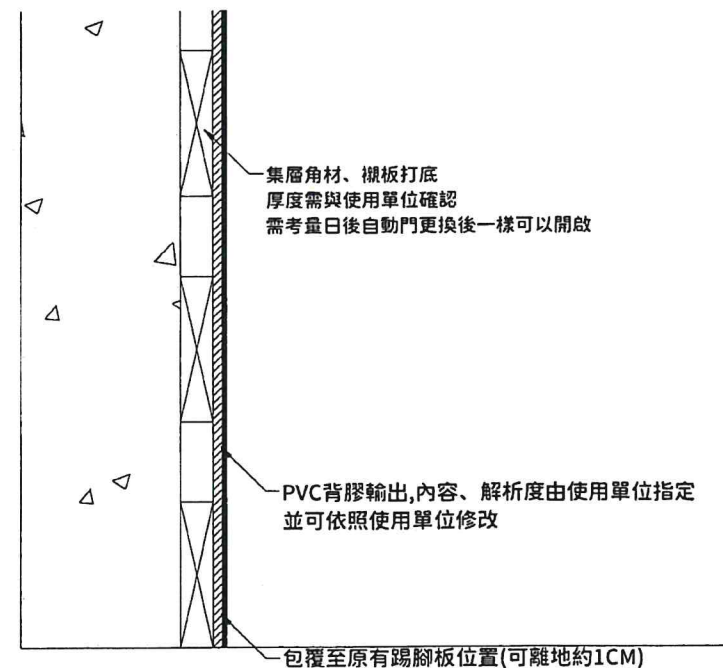

施工圖